




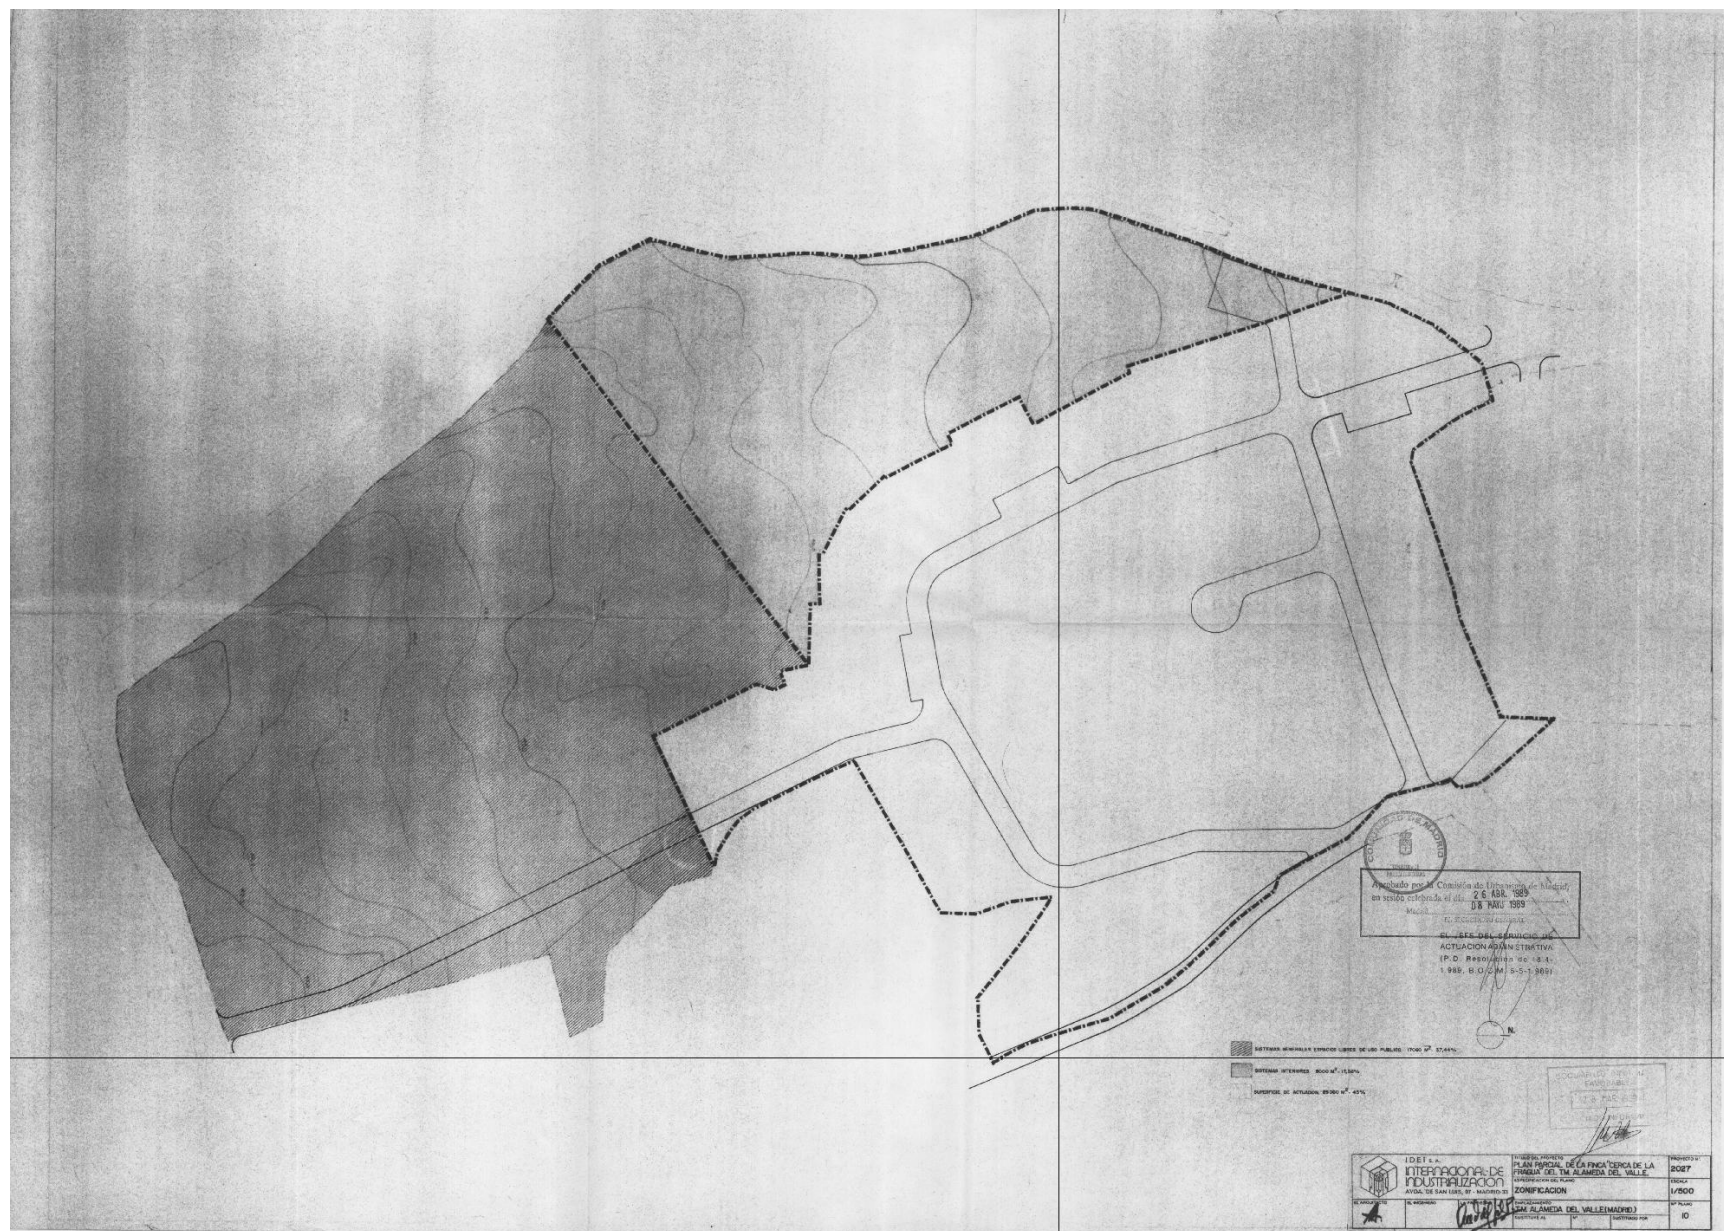

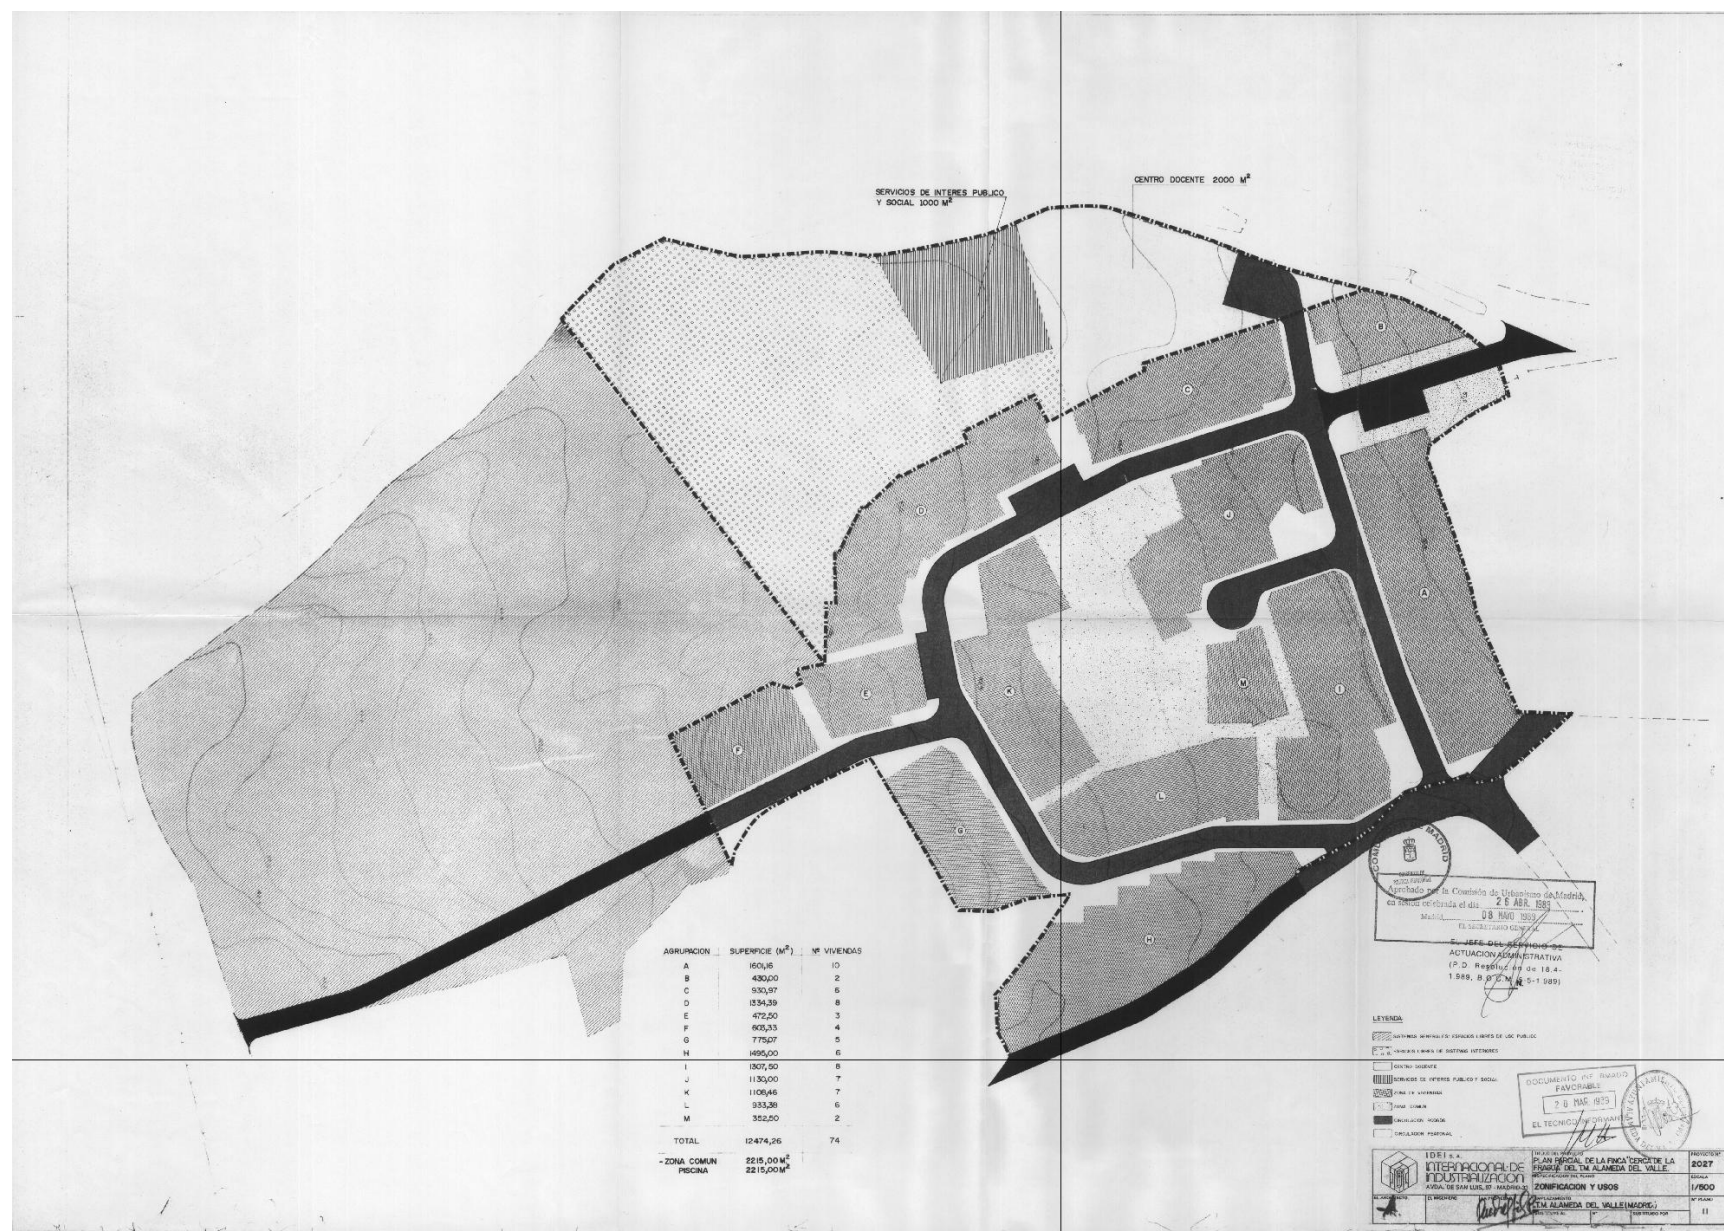

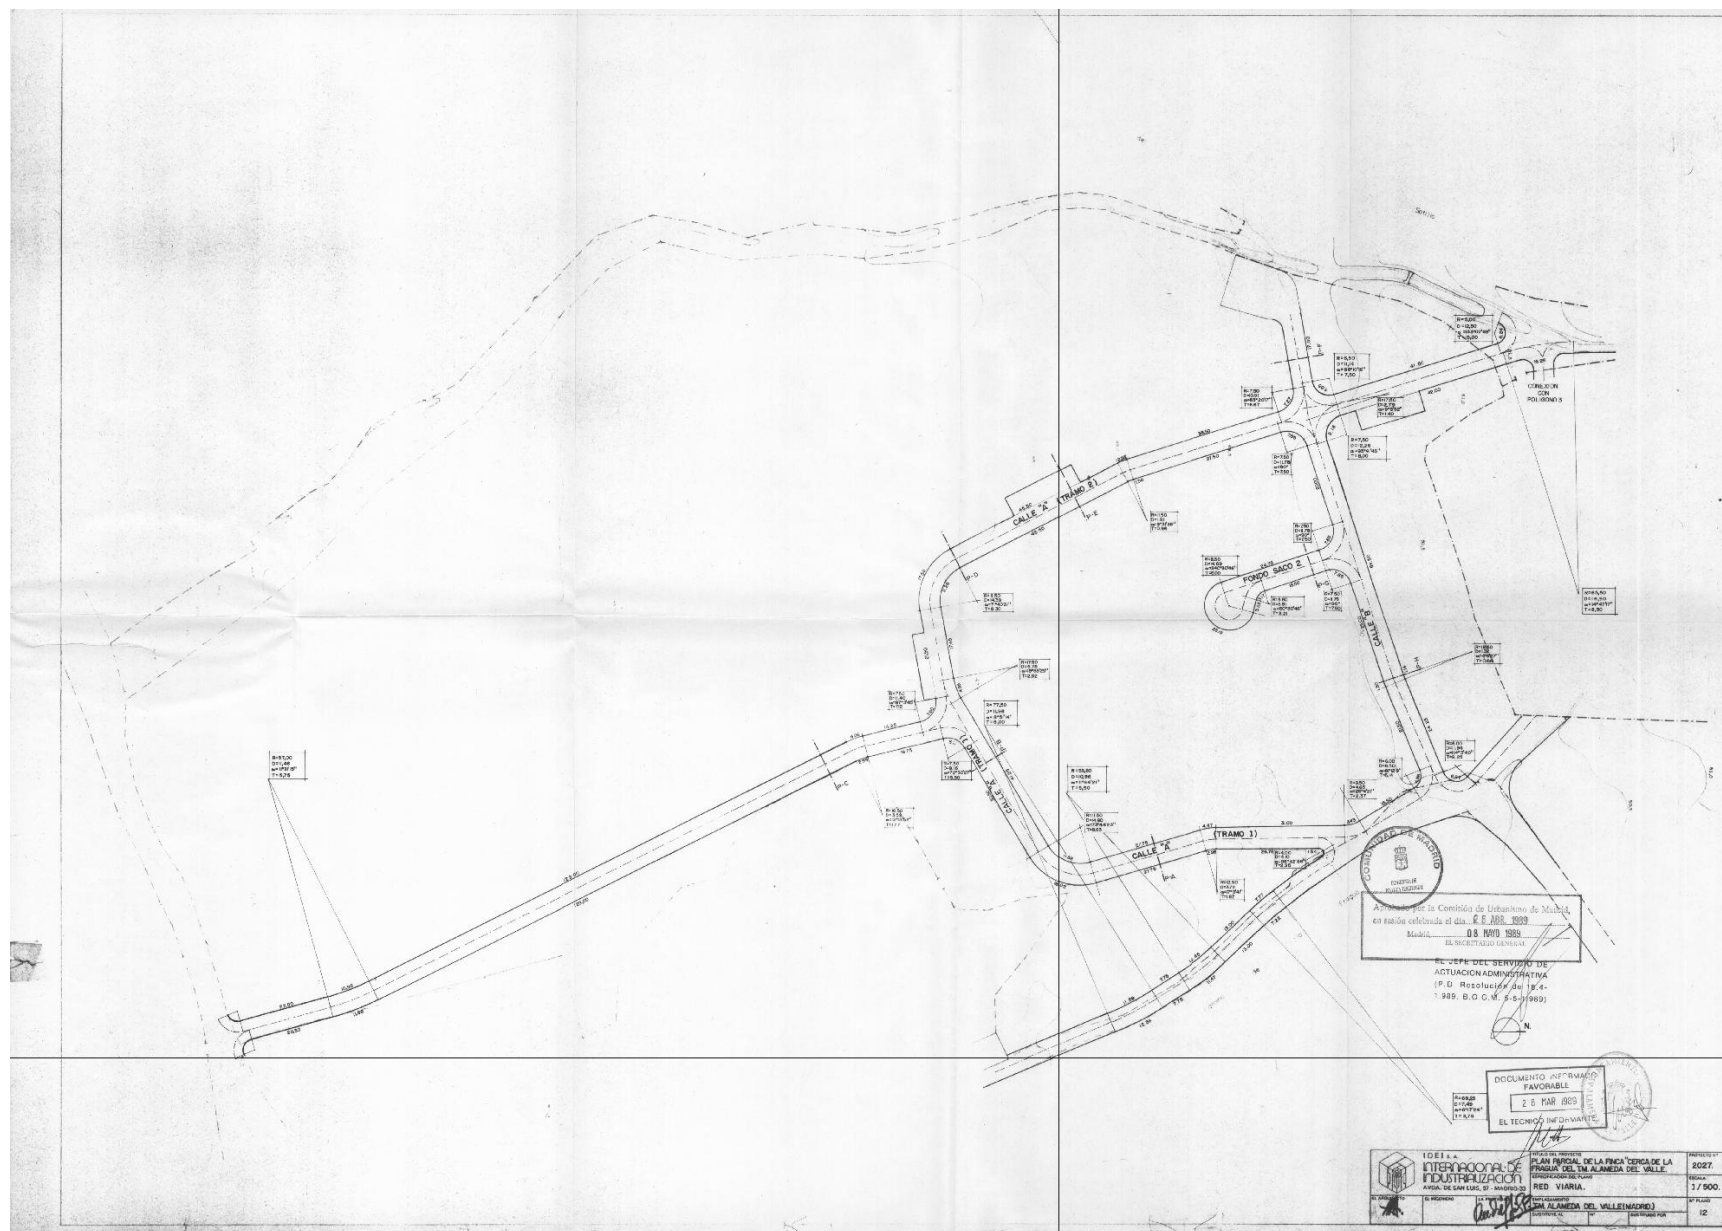


Aprobado por la Comisión de Urbanismo de Madrid,
 en sesión celebrada el día 26 ABR. 1989
 Madrid, 08 MAYO 1989
 EL SECRETARIO GENERAL.



EL JEFE DEL SERVICIO DE
 ACTUACION ADMINISTRATIVA
 (P.D. Resolución de 18.4-
 1.989, B.O.C.M. 5-5-1.989)

00015

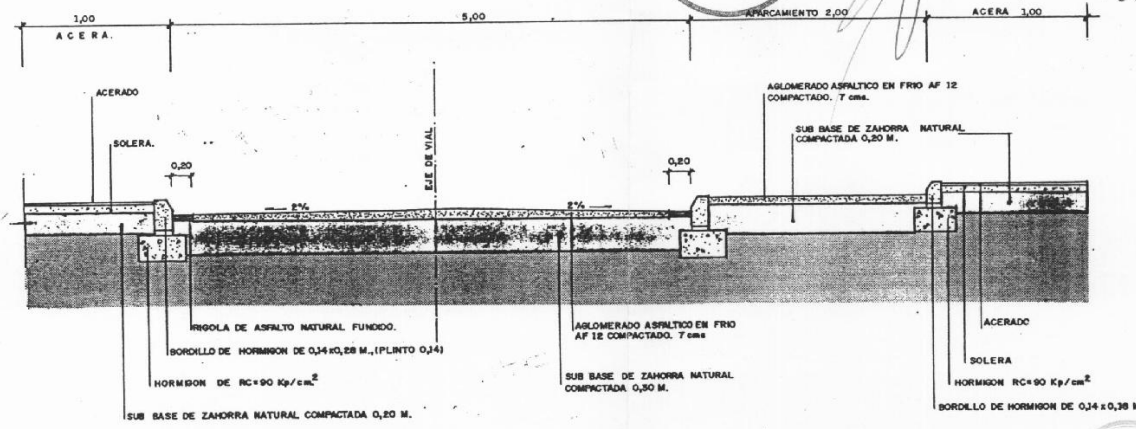


DOCUMENTO INFORMACIONAL
 FAVORABLE
 28 MAR. 1989
 EL TECNICO INFORMANTE





S-0000477-2


	IDEI S.A. INTERNACIONAL DE INDUSTRIALIZACION AVDA. DE SAN LUIS, 97 - MADRID-33	TITULO DEL PROYECTO PLAN PARCIAL DE LA FINCA "CERCA DE LA FRAGUA" DEL TM. ALAMEDA DEL VALLE. ESPECIFICACION DEL PLANO PERFIL TRANSVERSAL TIPO	PROYECTO N° 2027
EL ARQUITECTO	EL INGENIERO	LA PLANTA DE AMPLAZAMIENTO TM. ALAMEDA DEL VALLE (MADRID) SUSTITUYE AL N° SUSTITUIDO POR	N° PLANO 13



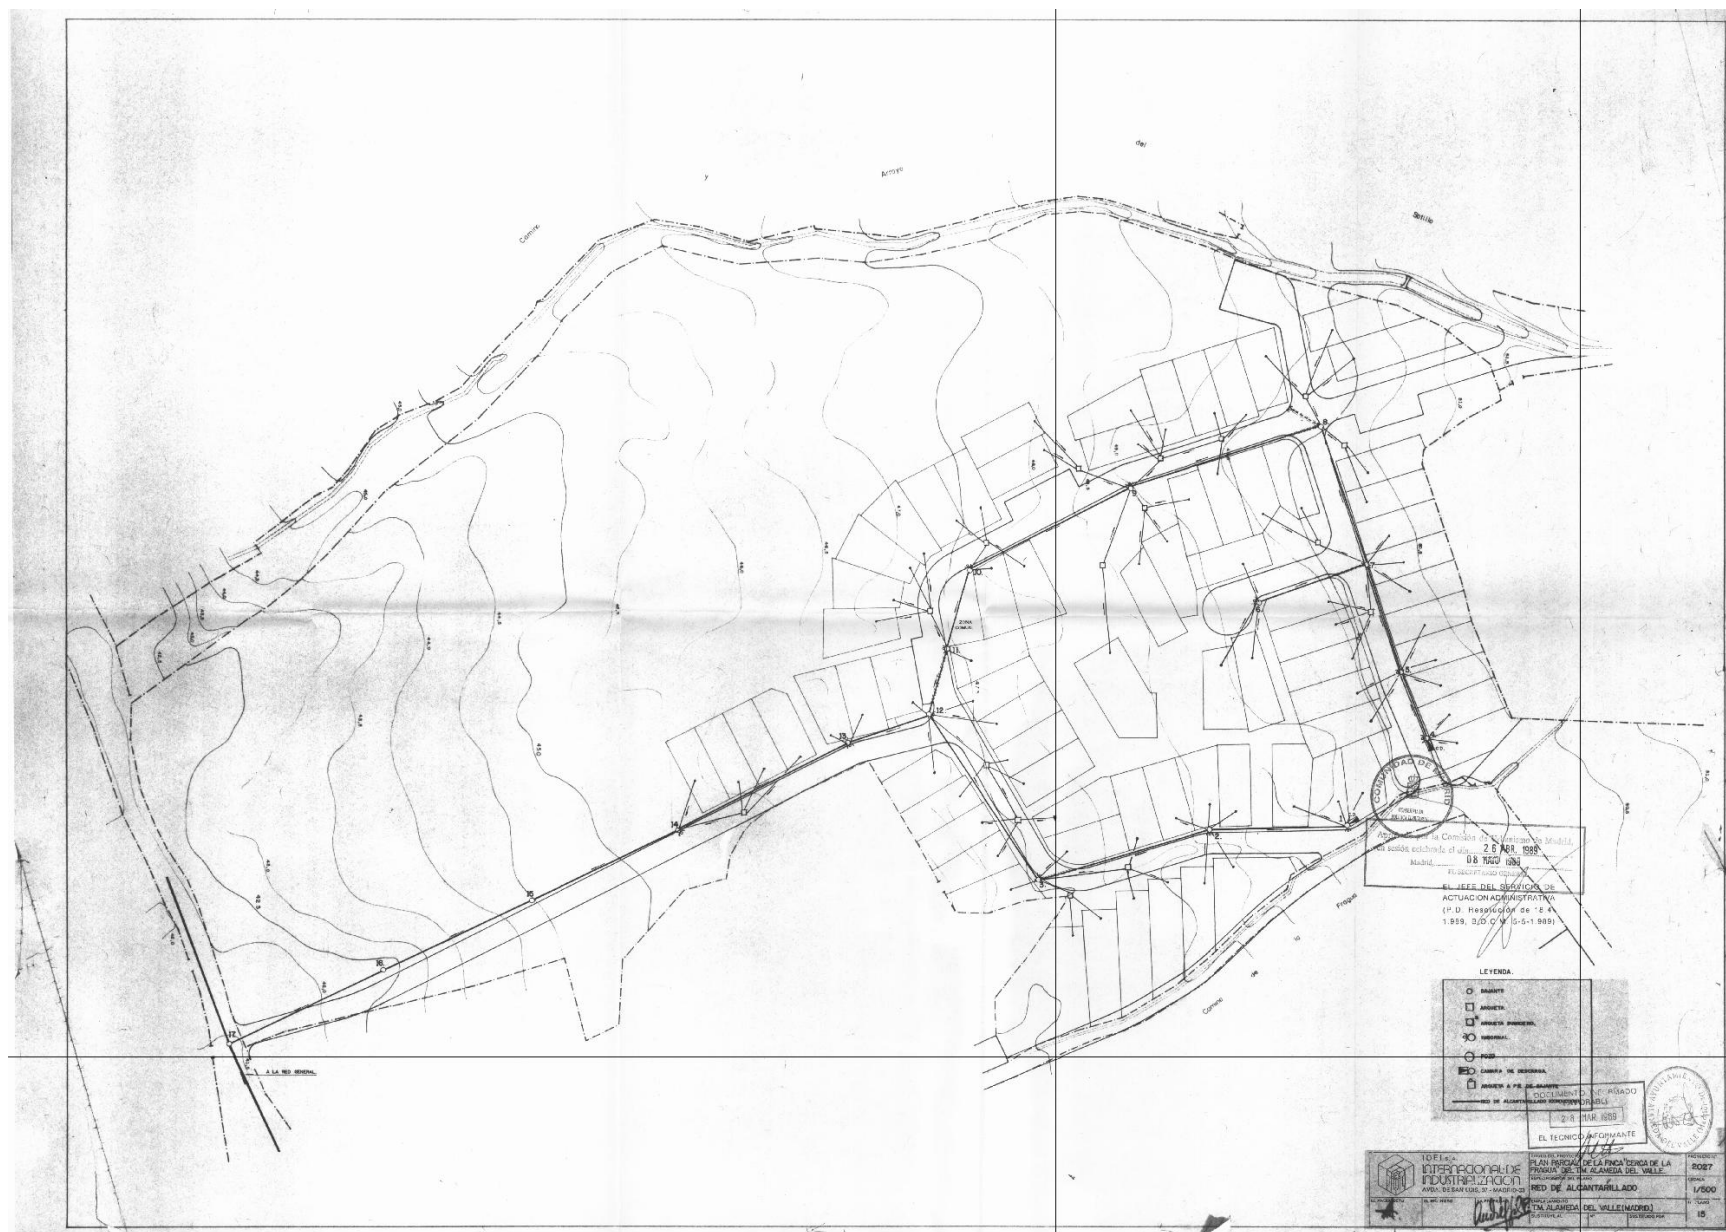

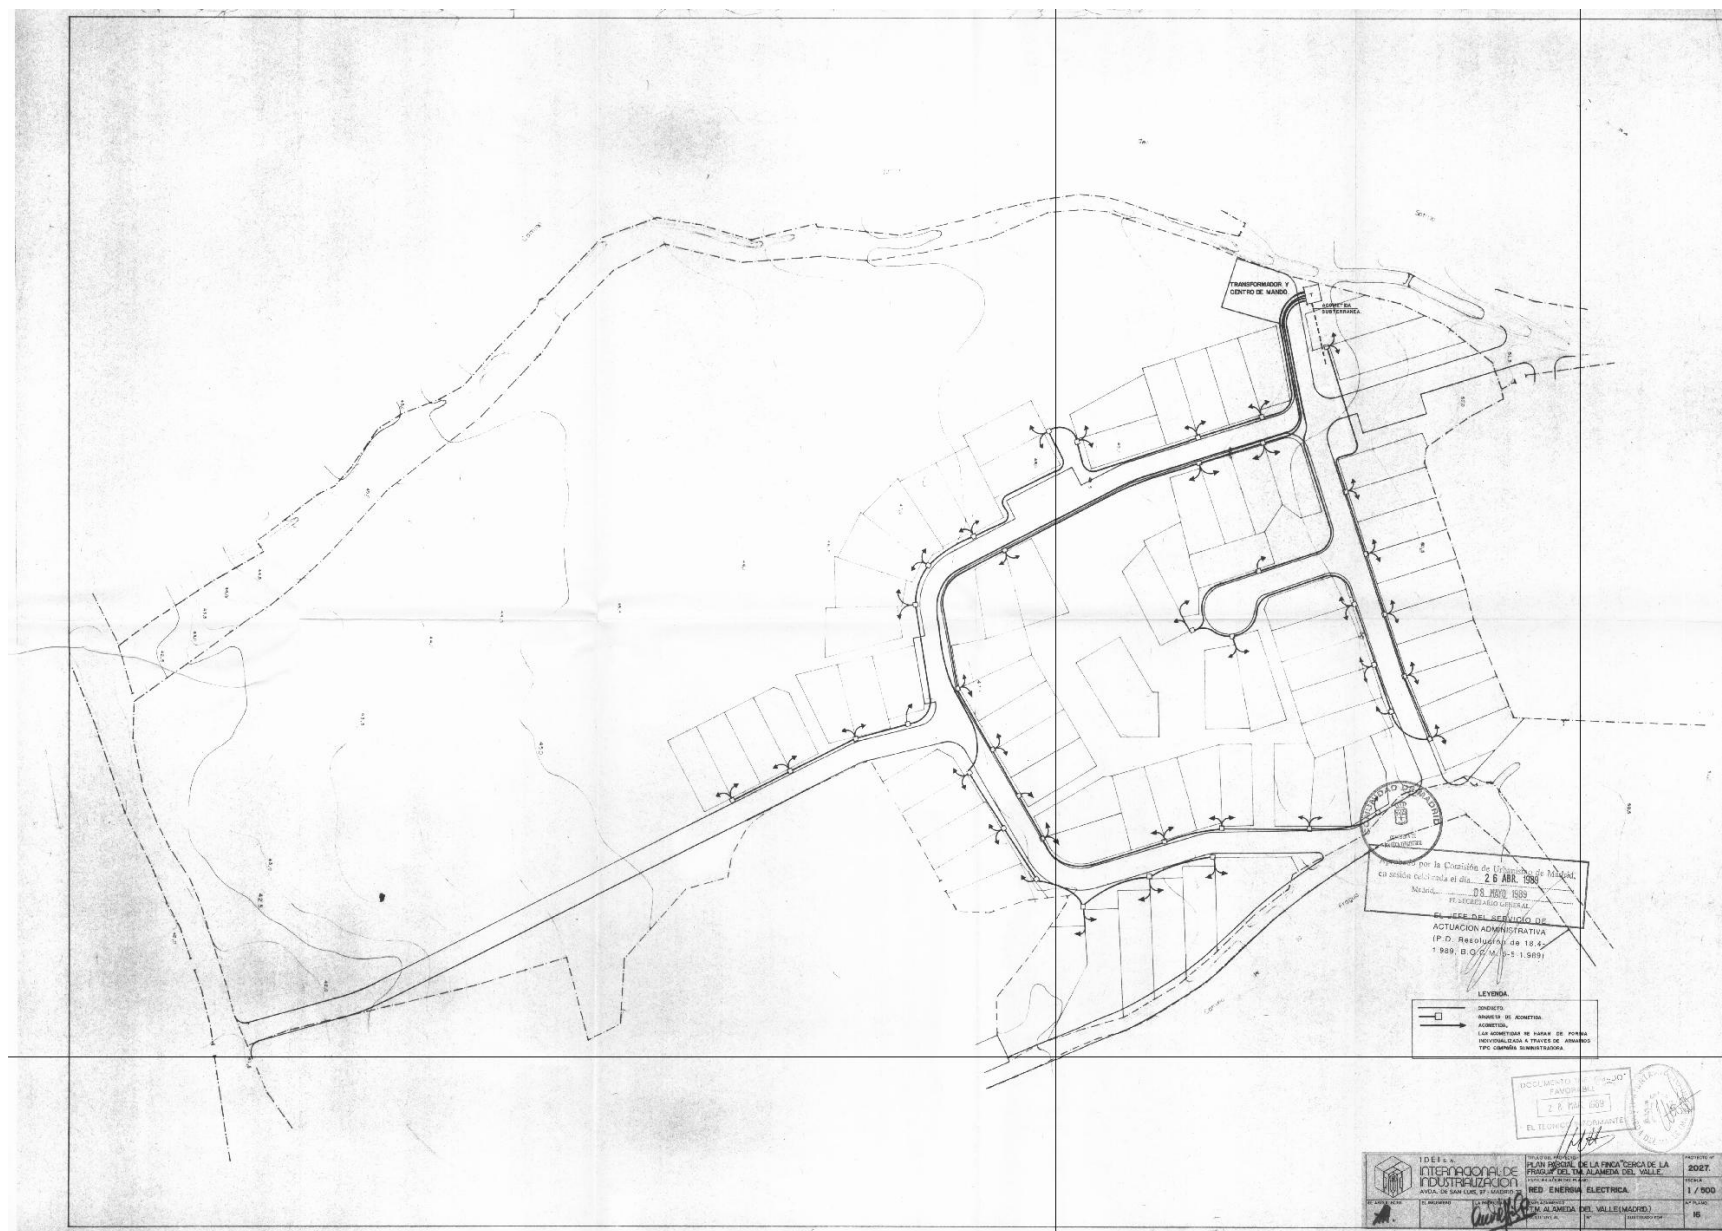

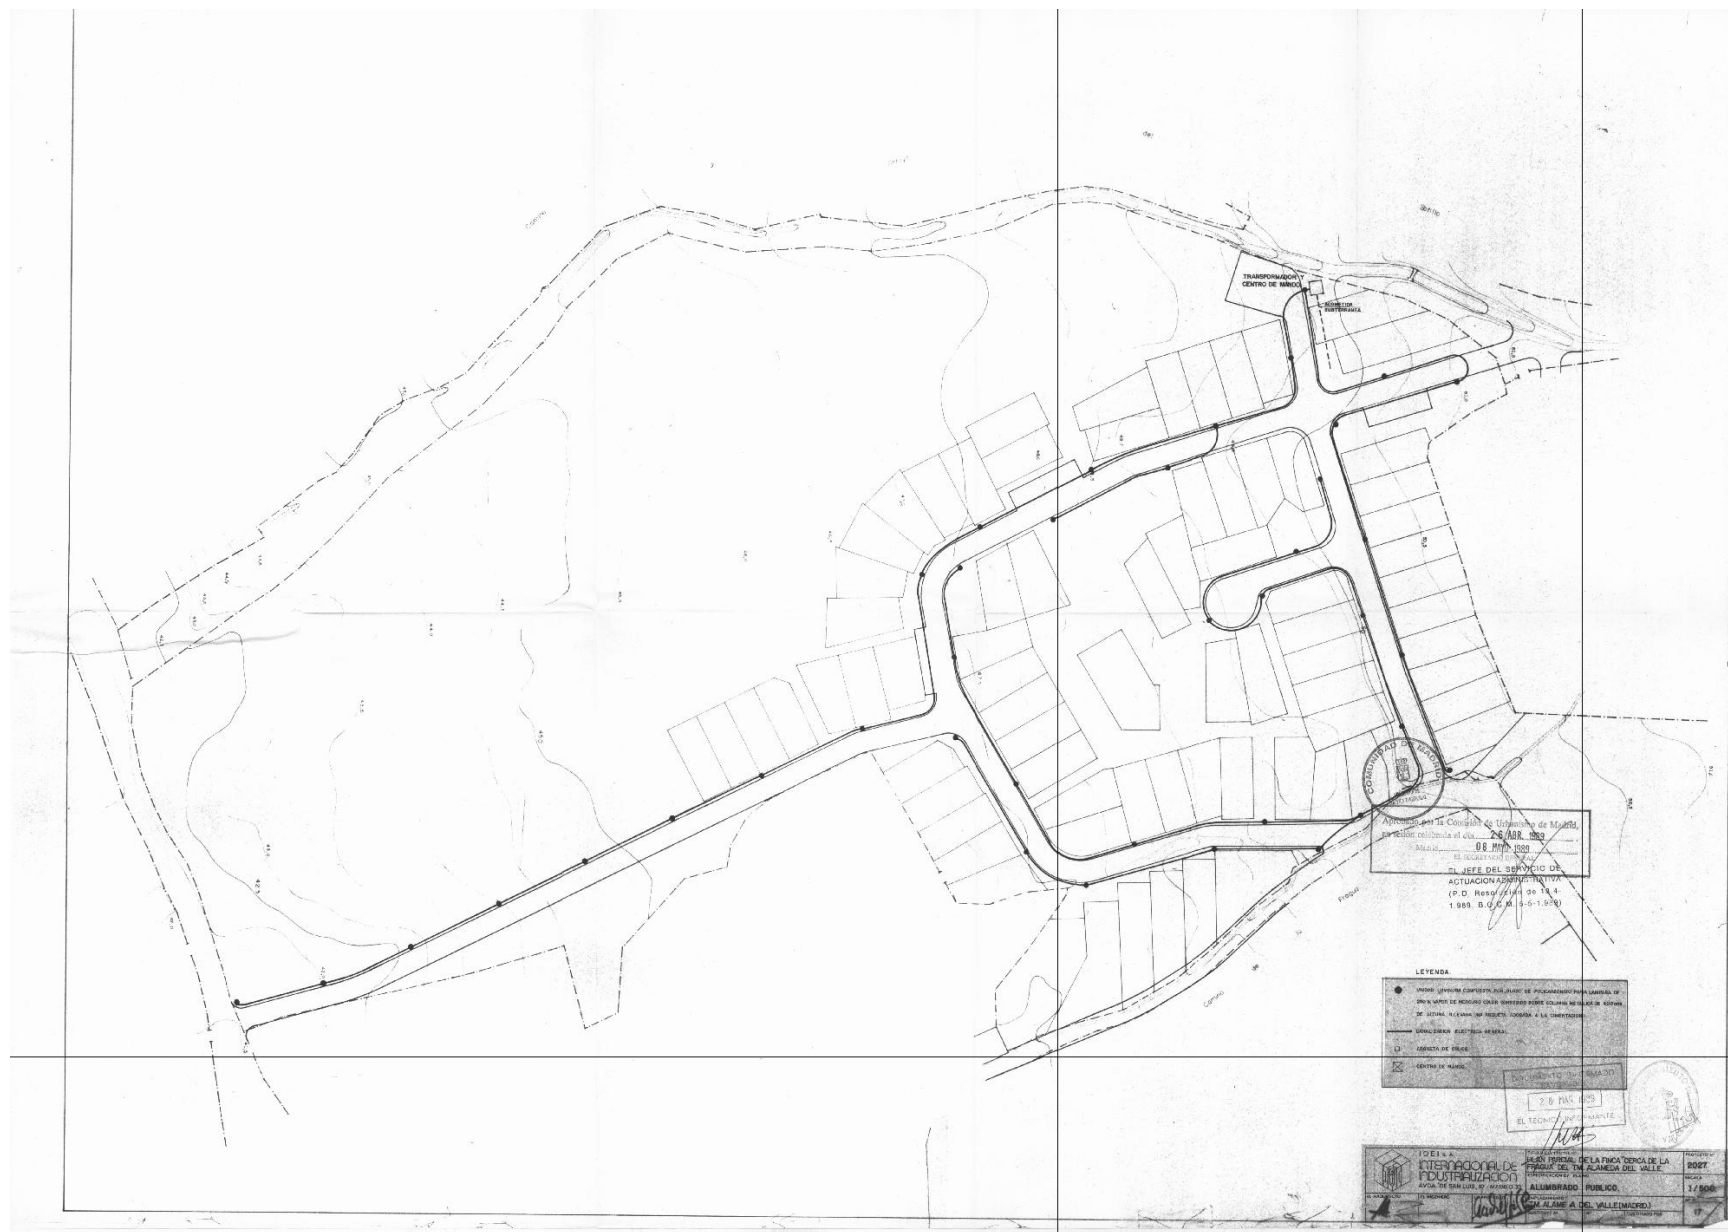

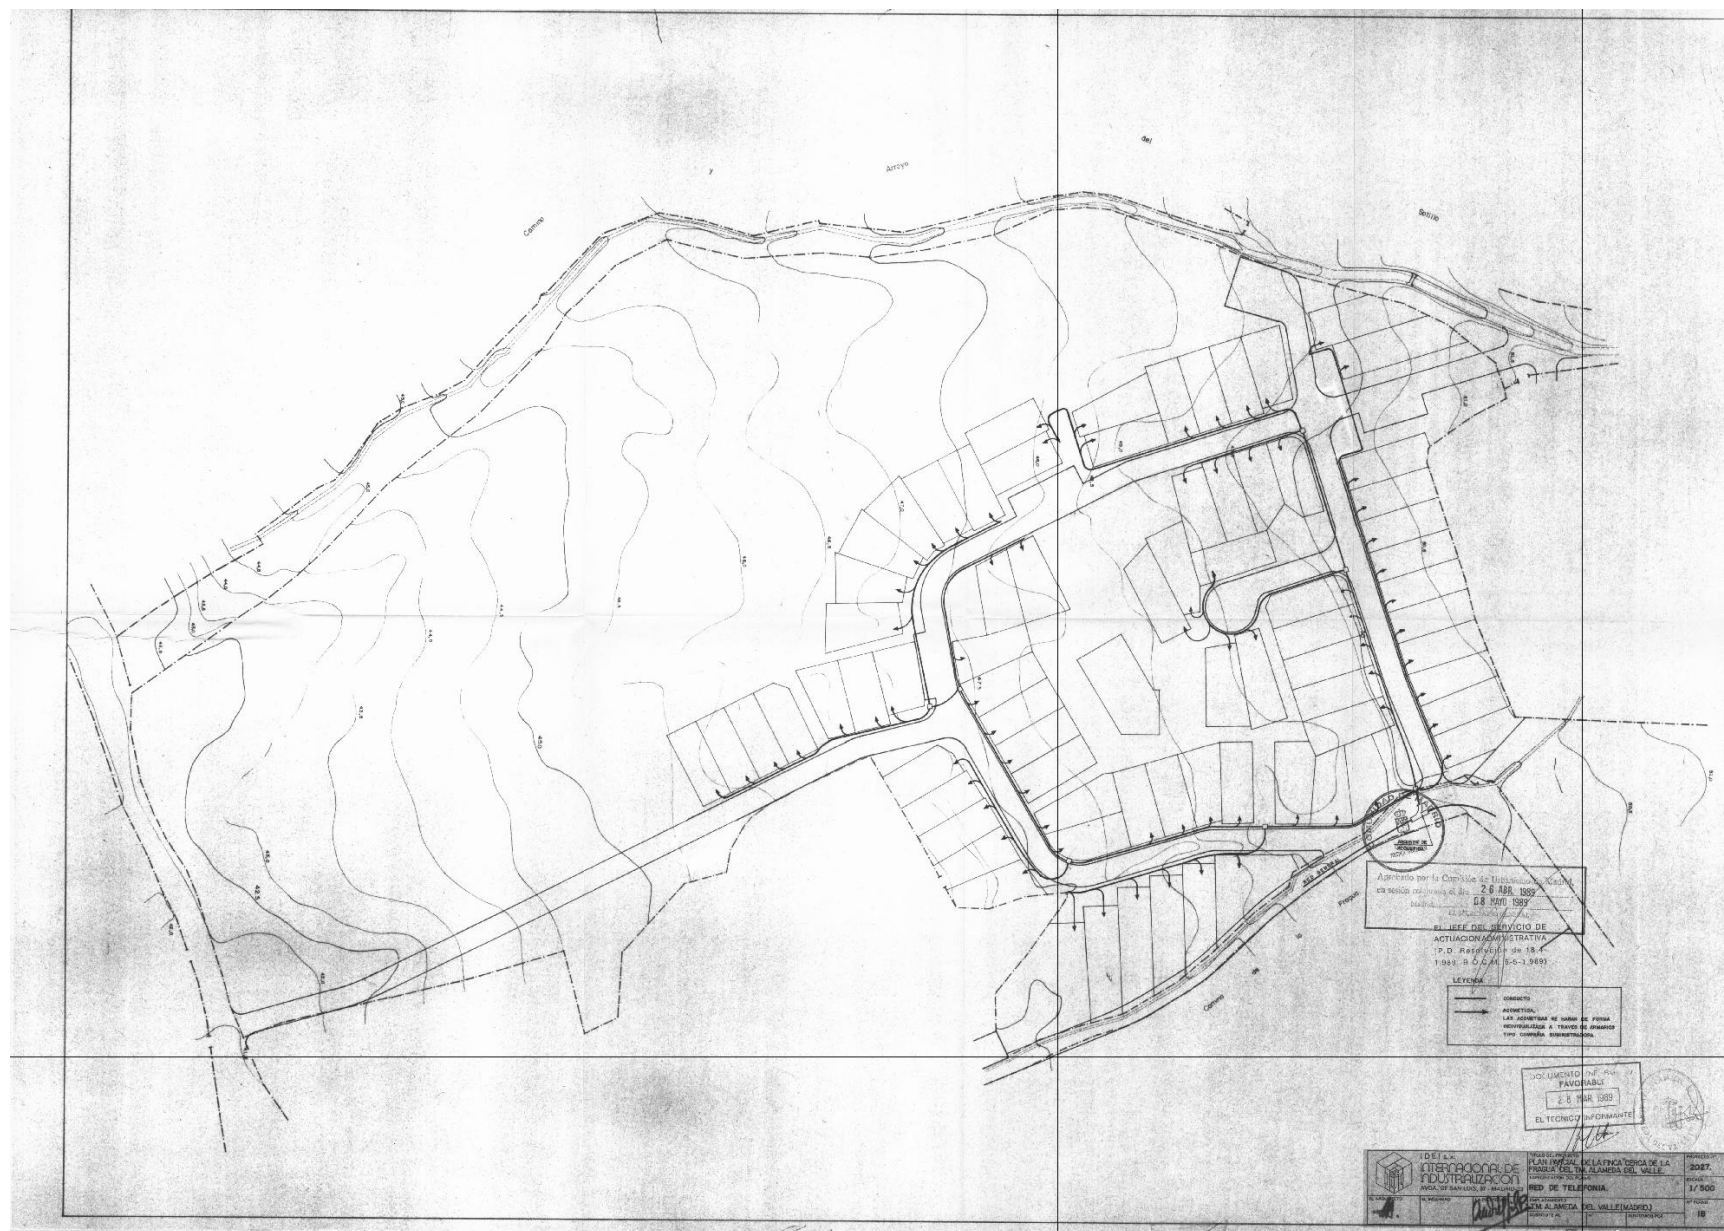

























